


VERANSTALTUNGSZENTRUM / ERDGESCHOSS: Raum „Zwickauer Mulde“ (ZM), rd. 230 qm Raum „Hofladen/Café“ (HL), rd. 31 qm

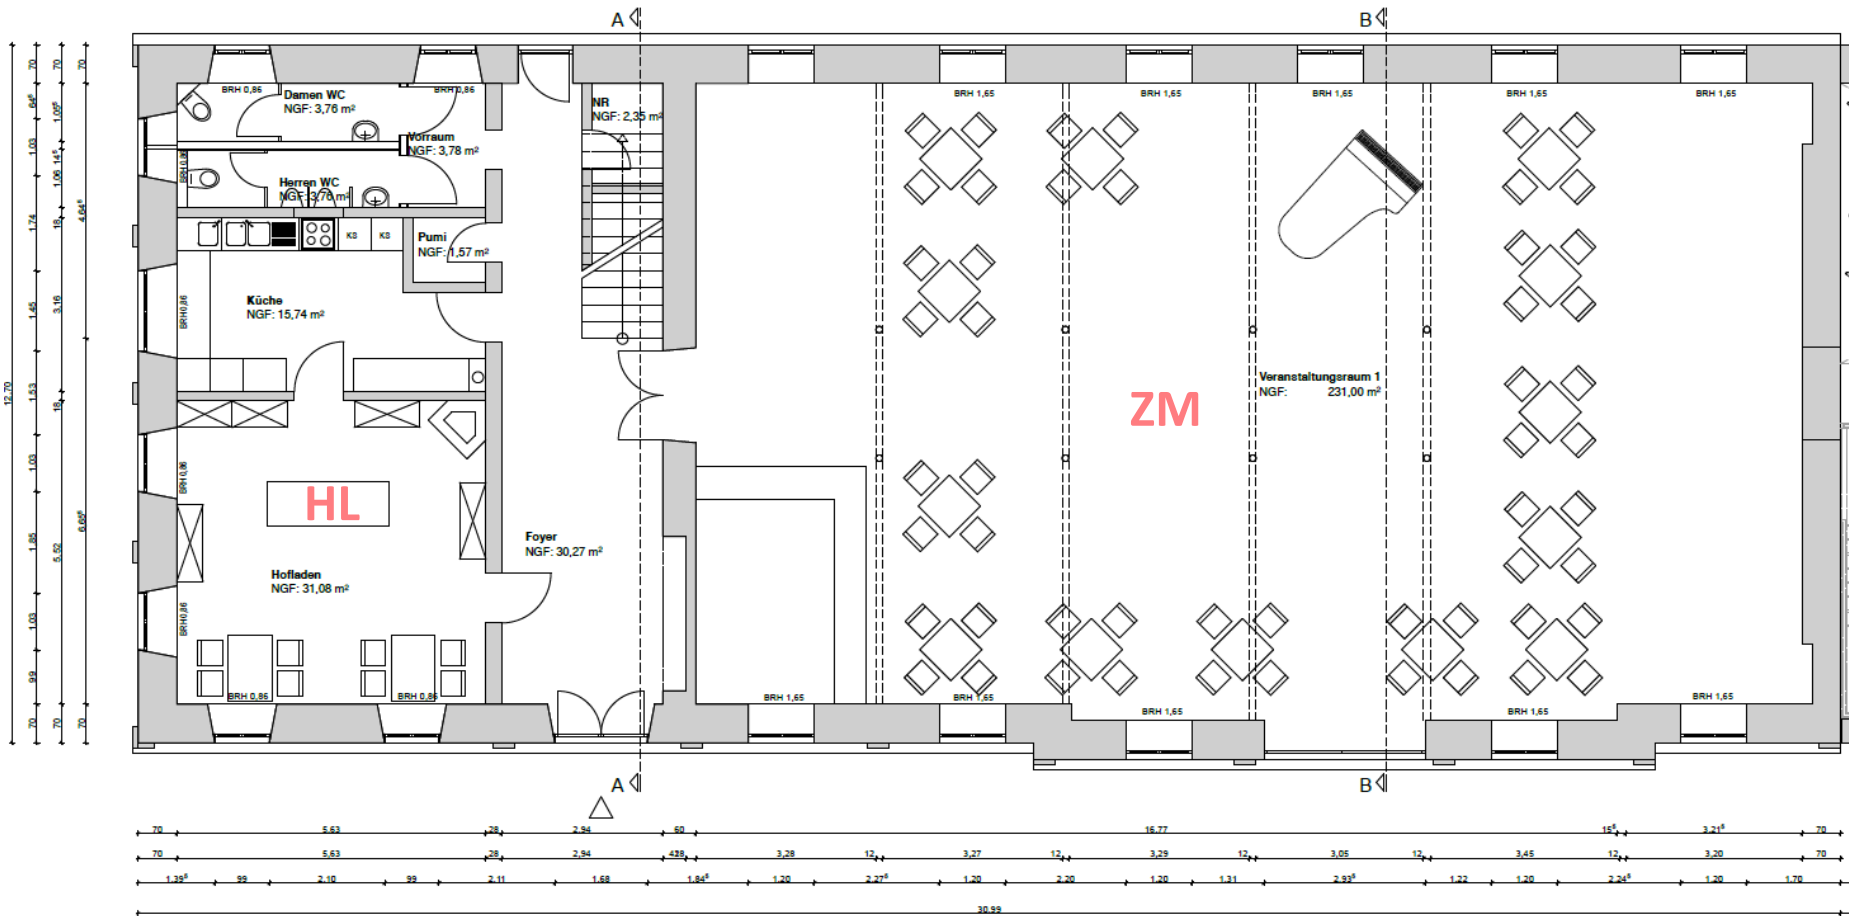



VERANSTALTUNGSZENTRUM / 1. OBERGESCHOSS:

Raum „Freiberger Mulde“ (FM), rd. 240 qm

Raum „Grüner Salon“ (GS), rd. 36 qm

